



國立台灣大學水杉道暨女九餐廳旁道路及公共設施改善工程

鉅陞營造工程有限公司


報告人：謝嘉賢

簡報日期：107年 8 月

簡報大綱

- 一.人員組織
- 二.工程概況
- 三.施工期程說明
- 四.交通維持計畫

一、人員組織

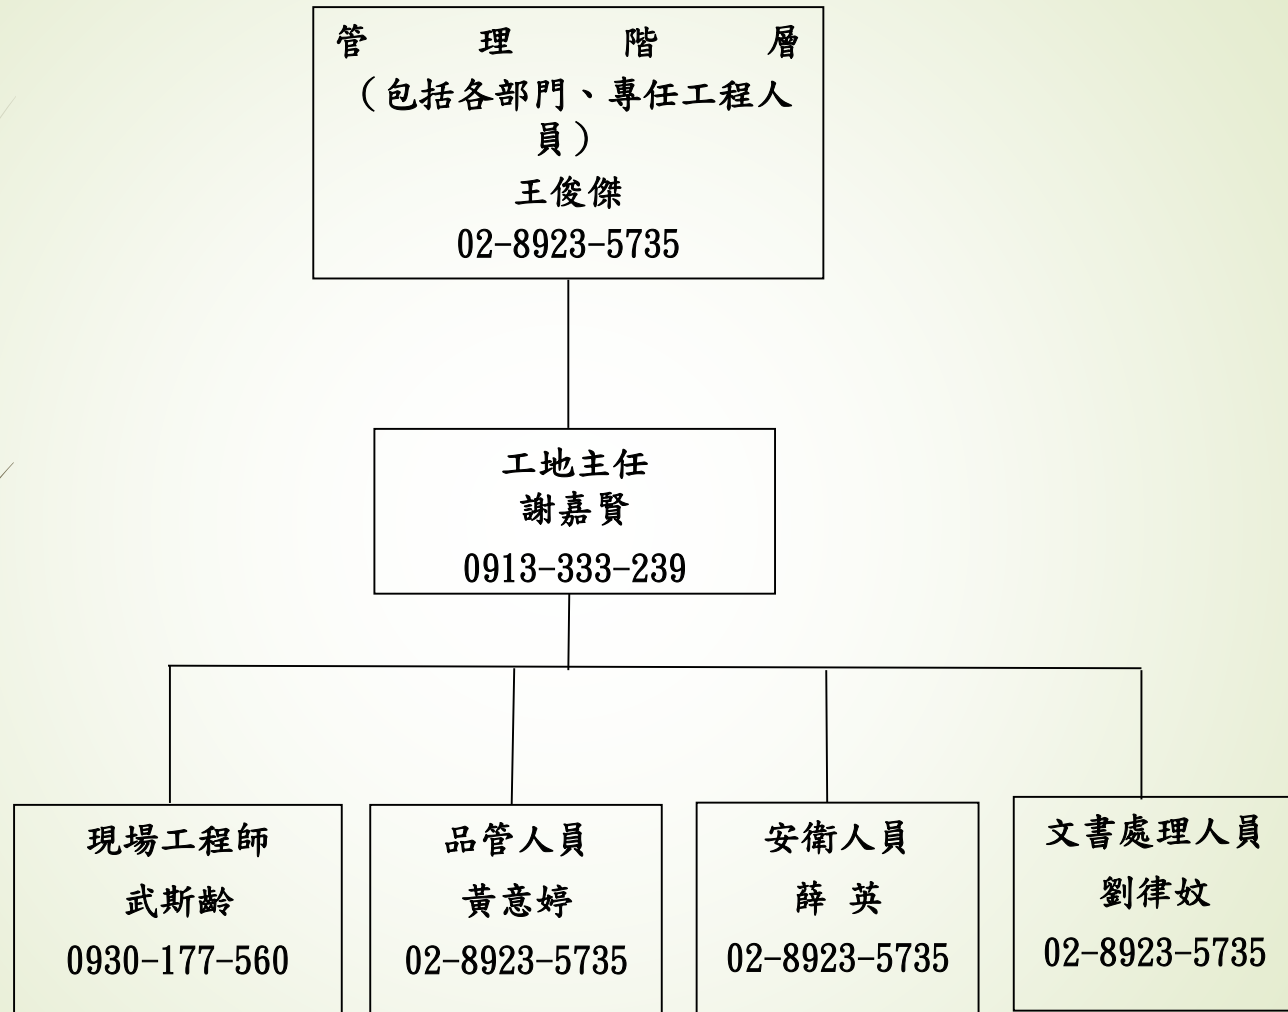


二、工程概況

- 工程名稱：國立台灣大學水杉道暨女九餐廳旁道路及公共設施改善工程
- 主辦機關：國立臺灣大學總務處營繕組
王聖翔 02-33662208
- 監造廠商：鹿島工程技術顧問股份有限公司
邱福麒 02-2920-1253
- 施工廠商：鉅陞營造工程有限公司 02-8923-5735
謝嘉賢 0913-333-239
地址：新北市中和區中和路324巷8號1樓
- 工程期限：本工程契約規定工期自開工之日起60日曆天內竣工
- 契約金額：586萬元

一、工程名稱：國立台灣大學水杉道暨女九餐廳旁道路及公共設施改善工程
二、施工區域：國立臺灣大學女九餐廳旁道路,水杉道。

一、工程名稱：國立台灣大學水杉道暨女九餐廳旁道路及公共設施改善工程
二、施工區域：國立臺灣大學女九餐廳旁道路,水杉道。


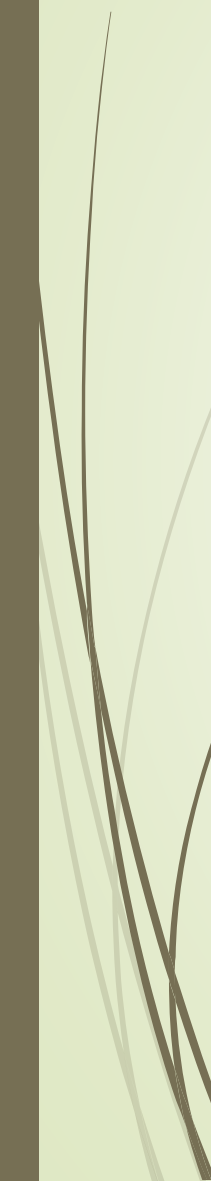


二、工程概況

一、施工區域：國立臺灣大學水杉道及女九餐廳旁道路。

二、工程要施工項目及數量：


1. 水杉道排水改善(新設側溝210M)及路基改善769.5M²工程
2. 女九餐廳旁道路水杉道等二條道路人行道工程990M²
3. 女九餐廳旁道路水杉道等二條道路之AC刨鋪工程3558.62M²

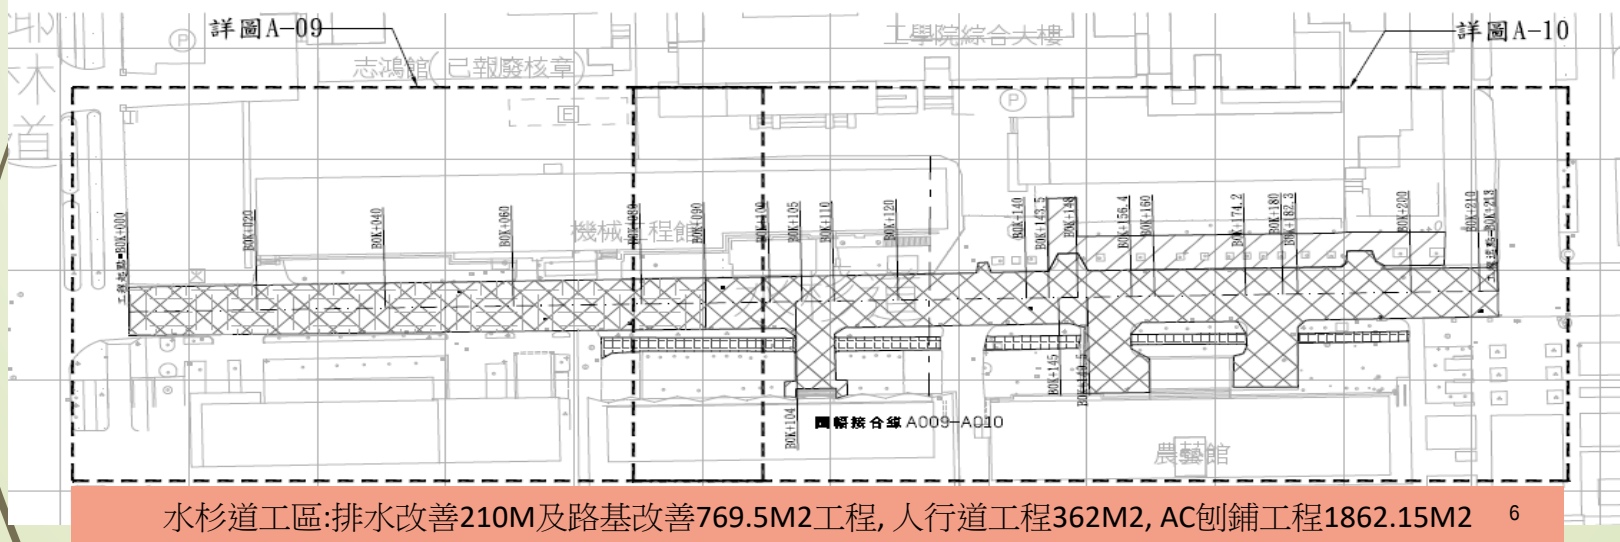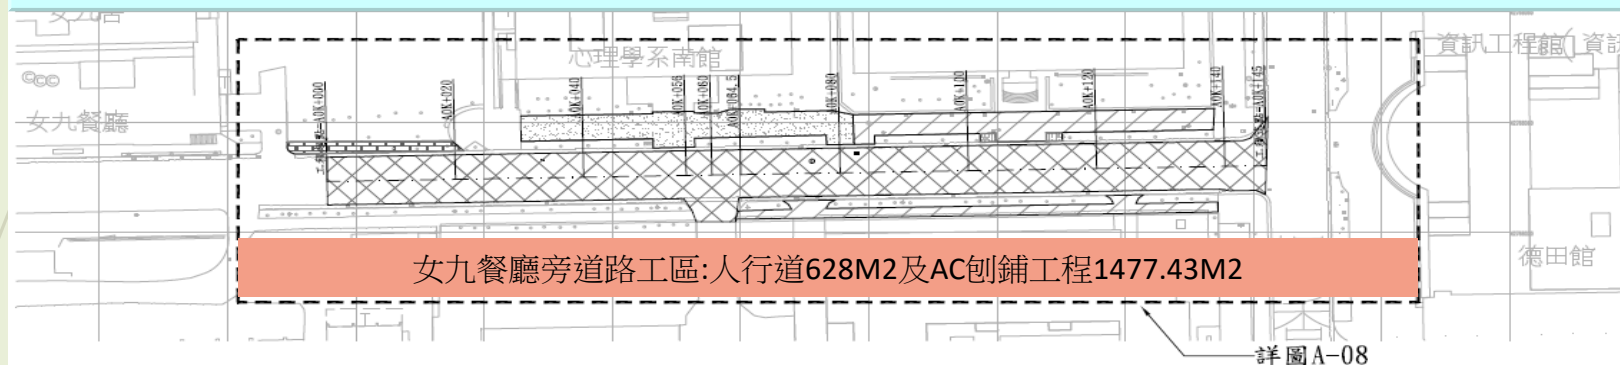

三、施工期程說明

水杉道工區 新設側溝210M 08/15~09/15 31天


區域	位置	數量	天數	施工日期	內容
B01區	BOK+000~BOK+105	105M	16天	08/15~08/31	新設側溝,W=50,H=85,
B02區	BOK+105~BOK+210	105M	15天	09/01~09/15	新設側溝,W=50,H=85

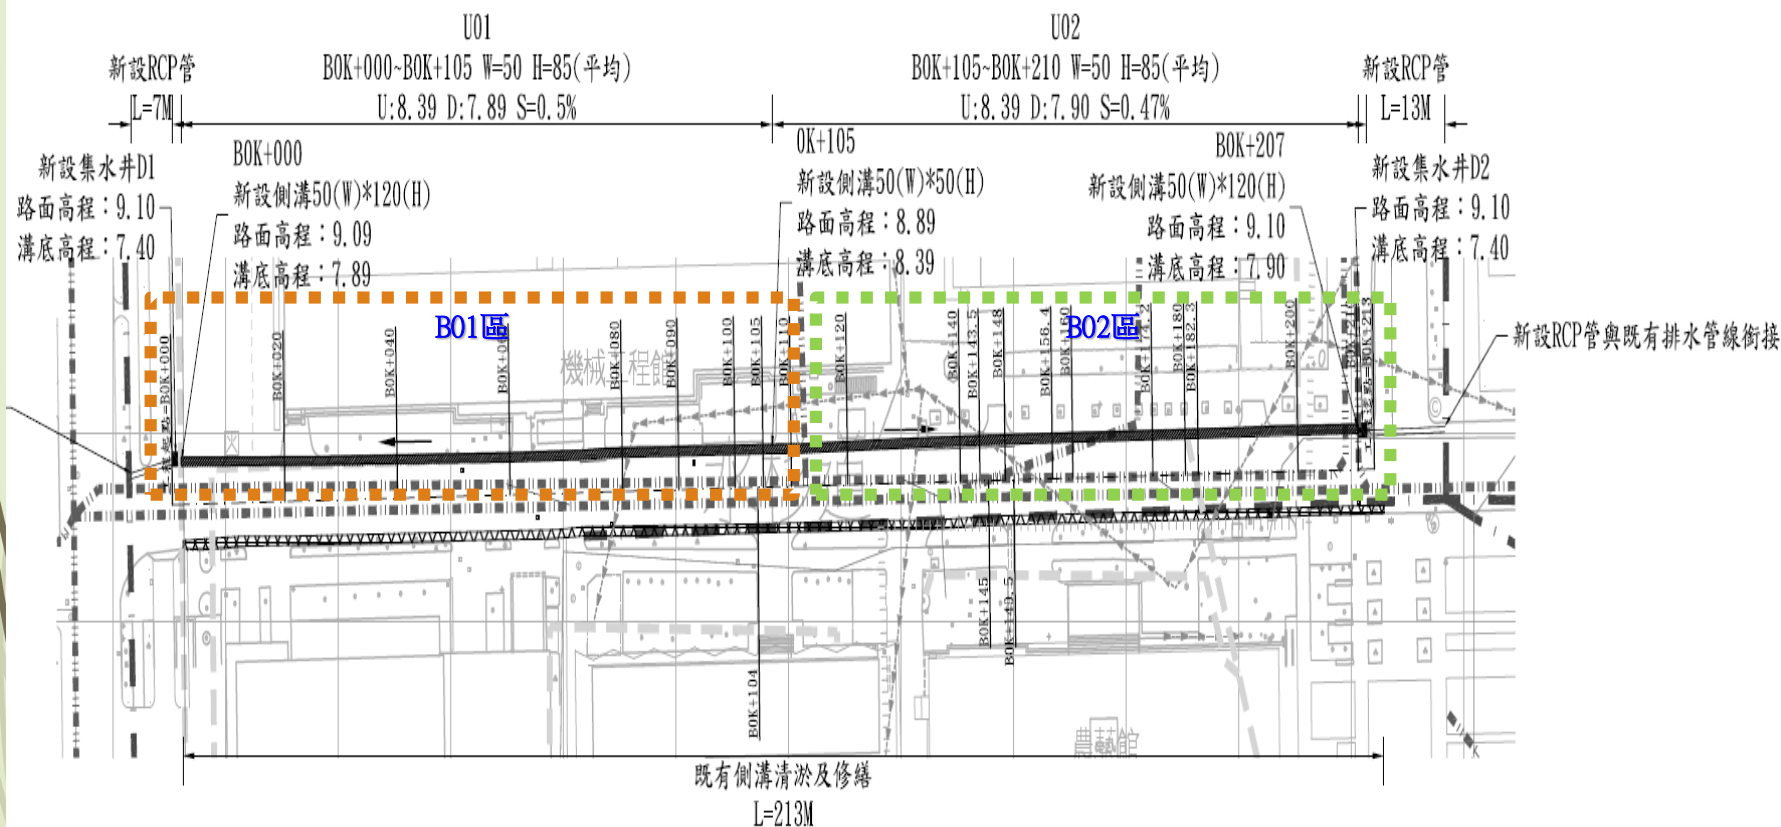

三、施工期程說明

女九餐廳旁道路工區 既有人行道鋪面更新628M2 08/20~09/10 21天

區域	位置	數量	天數	施工日期	內容
AR1區	A0K+030~A0K+082	255M2	5天	08/20~08/24	鋪面更新(PC)
AR2區	A0K+082~A0K+138.5	230M2	9天	08/25~09/02	鋪面更新(抵石子) 既有鋪面打除後鋪設沃土
AR3區	A0K+064~A0K+138.5	143.5M2	8天	09/03~09/10	鋪面更新(抵石子)

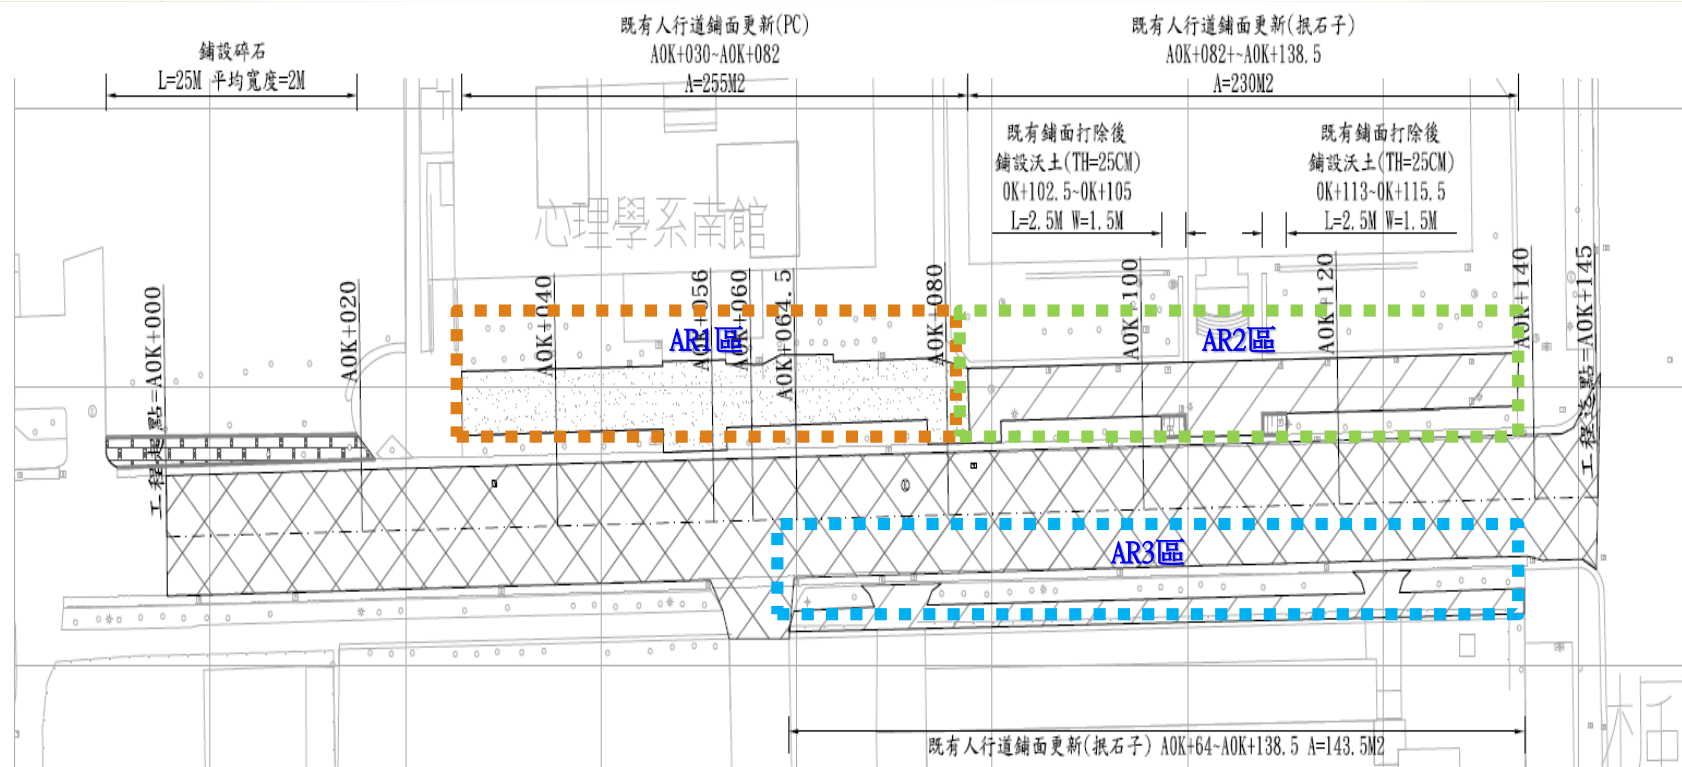


女九餐廳旁道路工區

既有路面刨除及鋪設5cm厚瀝青混凝土面層 A0K+000~A0K+145 A=1477.43M2

三、施工期程說明

水杉道工區 既有人行道鋪面更新362M2既有面磚修補並順平 09/16~09/30 15天


區域	位置	數量	天數	施工日期	內容
BR1區	BOK+146~BOK+205	362M2	9天	09/16~09/24	既有人行道鋪面更新(抿石子)
BR2區	BOK+74~BOK+104	75.5M2	3天	09/16~09/18	既有面磚修補並順平
BR3區	BOK+110~BOK+126.5	39M2	3天	09/19~09/21	既有面磚修補並順平
BR4區	BOK+133.5~BOK+149	35M2	3天	09/22~09/24	既有面磚修補並順平
BR5區	BOK+156~BOK+174	33.5M2	3天	09/25~09/27	既有面磚修補並順平
BR6區	BOK+182~BOK+200	36M2	3天	09/28~09/30	既有面磚修補並順平

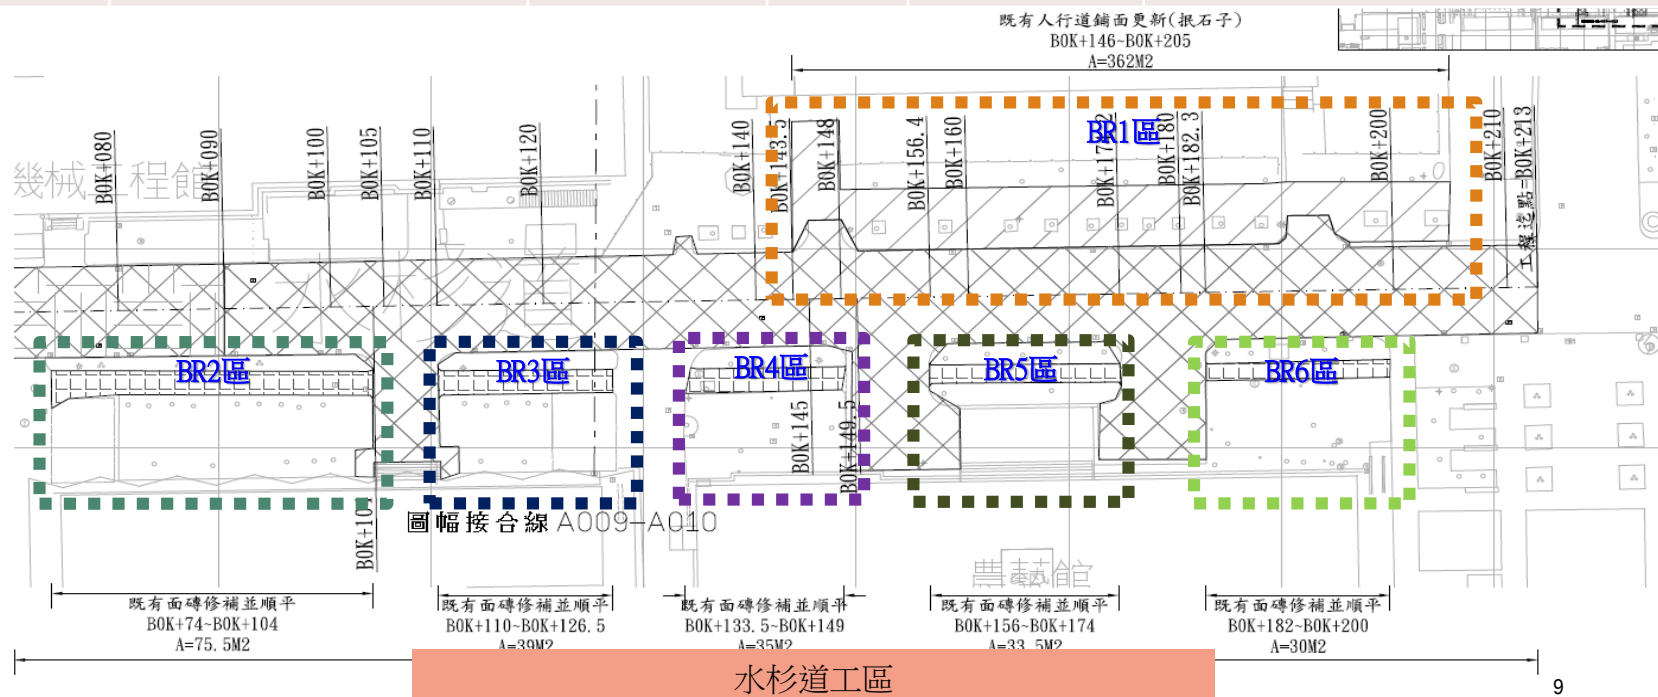

三、施工期程說明

水杉道工區 路基改善769.5M2 11/05~11/09 5天

區域	位置	數量	天數	施工日期	內容
BS區	BOK+000~BOK+090	769.5M2	5天	11/05~11/09	10月份配合台大彩繪活動,辦理停工 - 配合AC鋪設需假日(11/10~11)施工及路基改善需5天期程,故停工至11/4 11/5復工進行路基改善

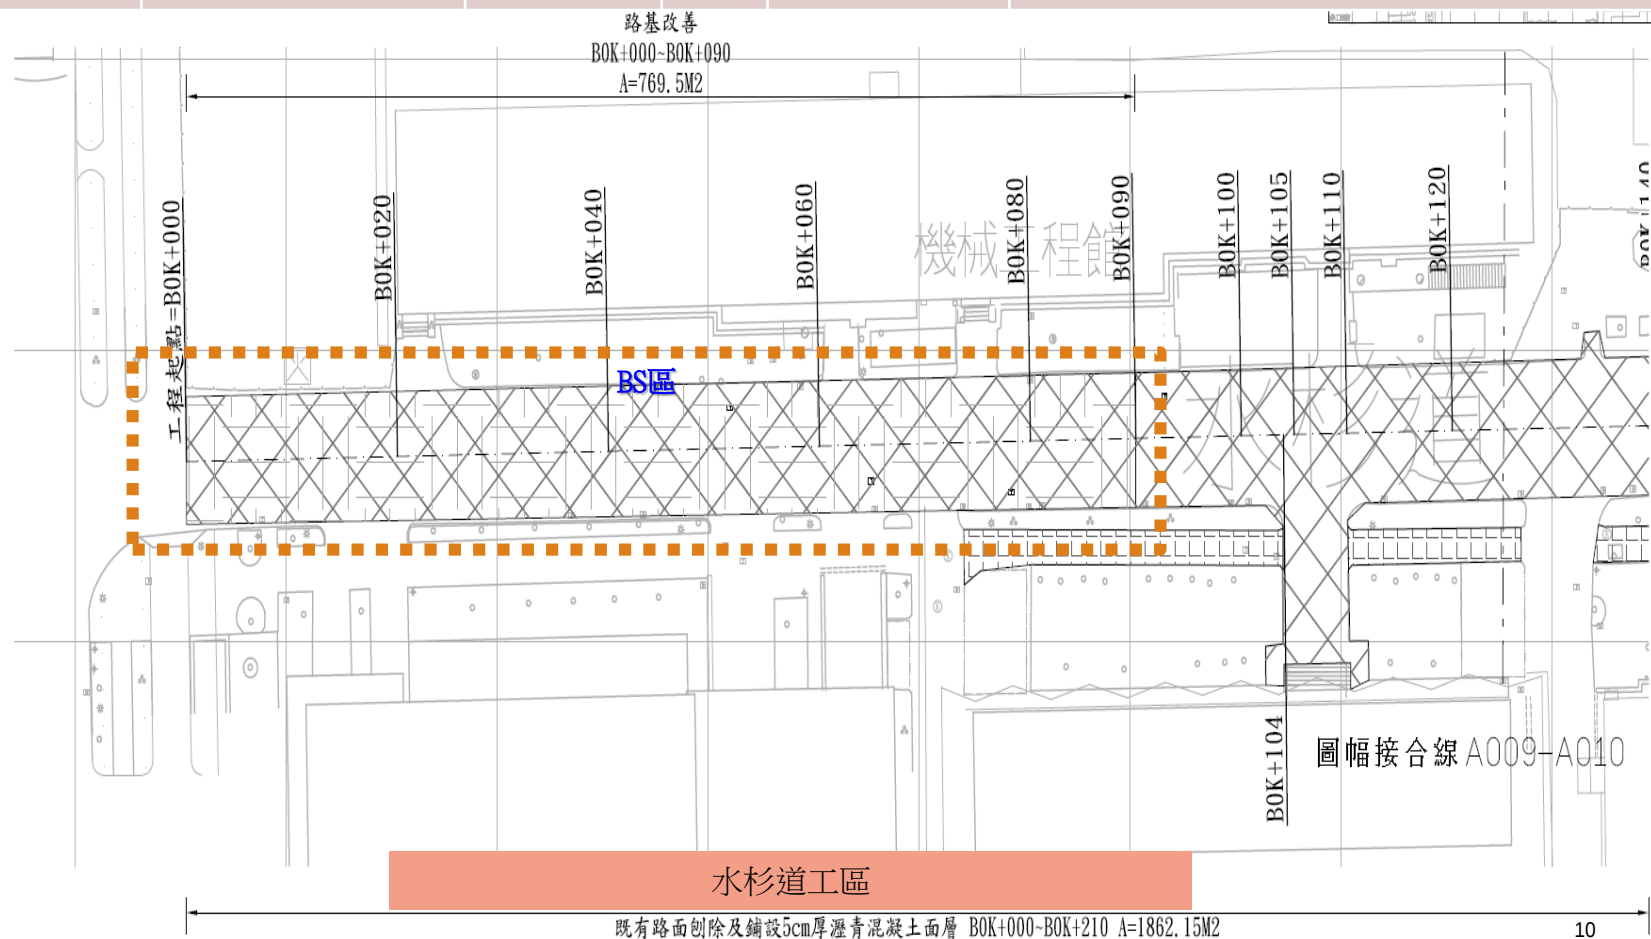

三、施工期程說明

全區 AC刨鋪3558.62M2 11/10~11/11 2天

區域	位置	數量	天數	施工日期	內容
A區	A0K+000~A0K+145	1477.43M2	2天	11/10~11假日夜間	AC刨鋪 1. 10月份配合台大彩繪活動,辦理停工 2. 配合AC刨鋪需假日(11/10~11)施工及路基改善需5天期程,故停工至11/4 3. 11/5復工進行路基改善
B區	B0K+000~B0K+213	1862.15M2	2天	11/10~11假日夜間	

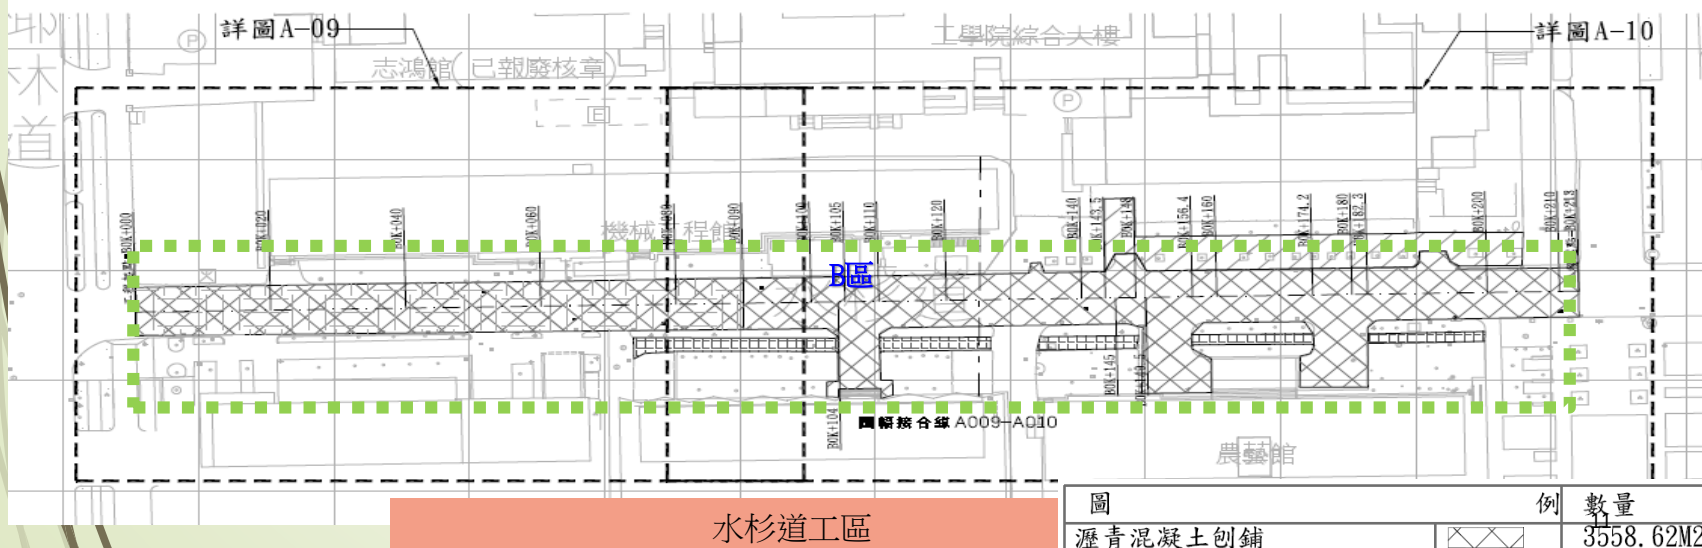
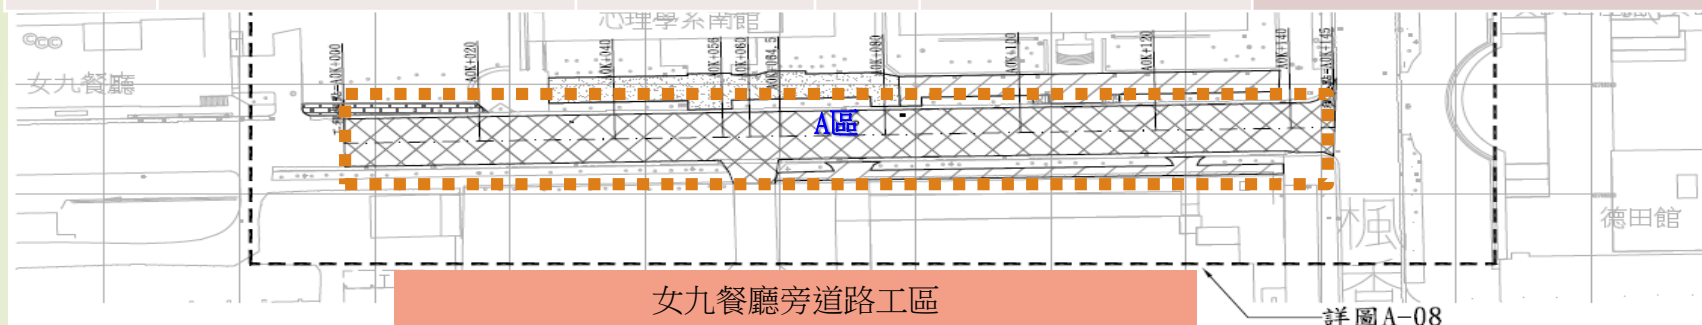


圖	例	數量
瀝青混凝土刨鋪		3558.62M2


四、交通維持計畫

工區：水杉道工區

新設側溝210M 08/15~09/15 31天

交維原則：

1. 人行道及側溝分階段施工時,封閉最外車道之1/2,車道上採型鋼護欄圍設
2. 剩餘道路供學生教授通行,唯施工時雙邊禁止停車。
3. 系館出入口將鋪設通行踏板,並以交通錐連桿區隔供通行

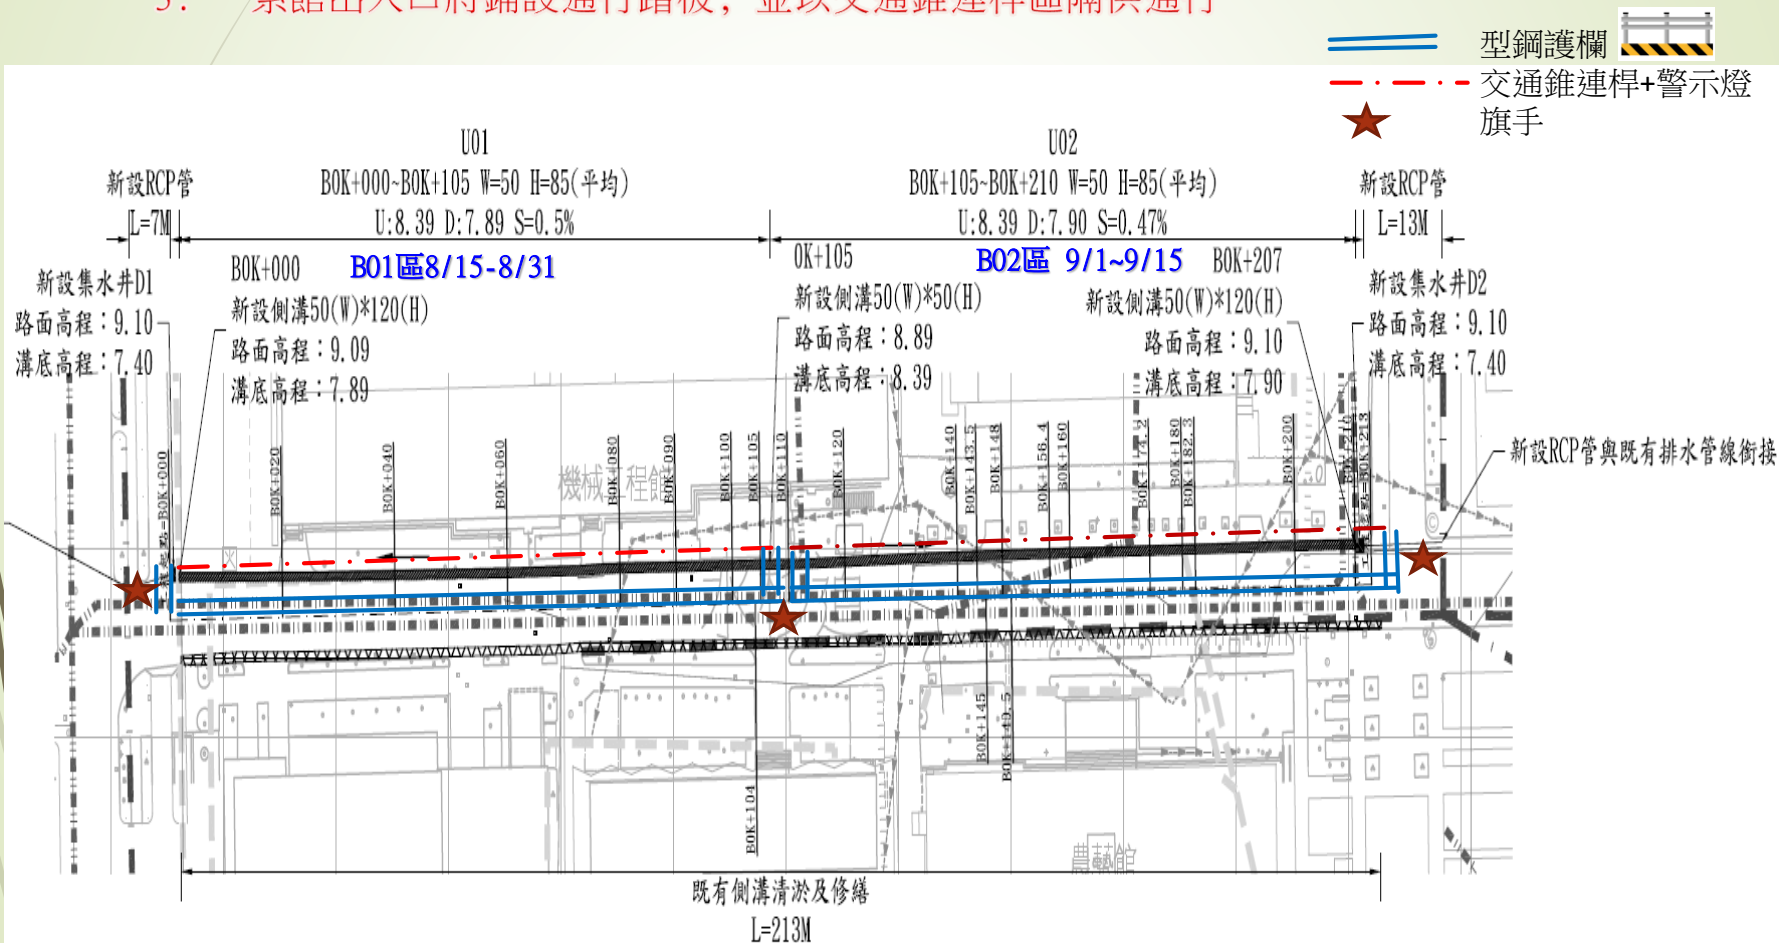


水杉道工區

工區：女九餐廳旁道路工區

交維原則：

1. 人行道及側溝分階段施工時,封閉最外車道之1/2,車道上採型鋼護欄圍設
2. 剩餘道路供學生教授通行,唯施工時雙邊禁止停車。
3. 系館出入口將鋪設通行踏板,並以交通錐連桿區隔供通行。
4. 汽車停車格於施工七日前公告塗銷。
5. 腳踏車格先不予塗銷,施作路面刨鋪前七日公告塗銷,改停人行道上。

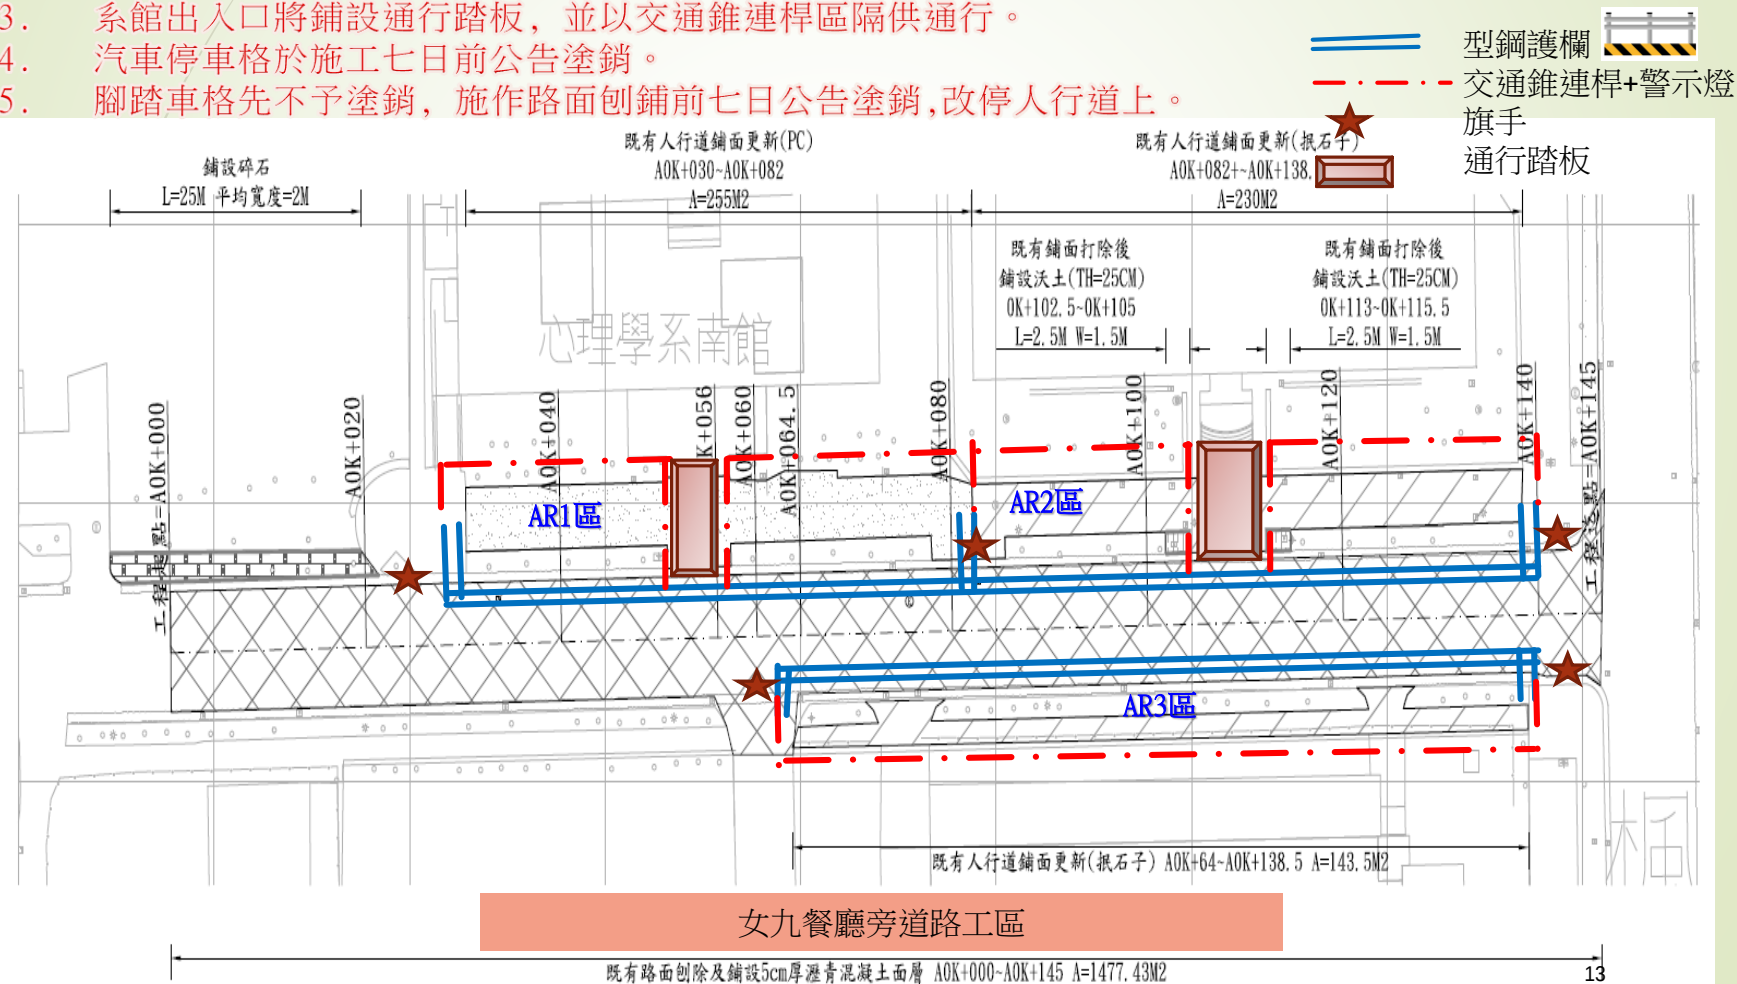


工區：水杉道工區

交維原則：

1. 人行道及側溝分階段施工時,封閉最外車道之1/2,車道上採型鋼護欄圍設
2. 剩餘道路供學生教授通行,唯施工時雙邊禁止停車。
3. 系館出入口將鋪設通行踏板,並以交通錐連桿區隔供通行
4. 腳踏車停放區改設於工學院綜合大樓楓香道側
5. 停車格,腳踏車格塗銷於七日前公告,三日前逐車放置公告文宣

 型鋼護欄 
 交通錐連桿+警示燈
 旗手

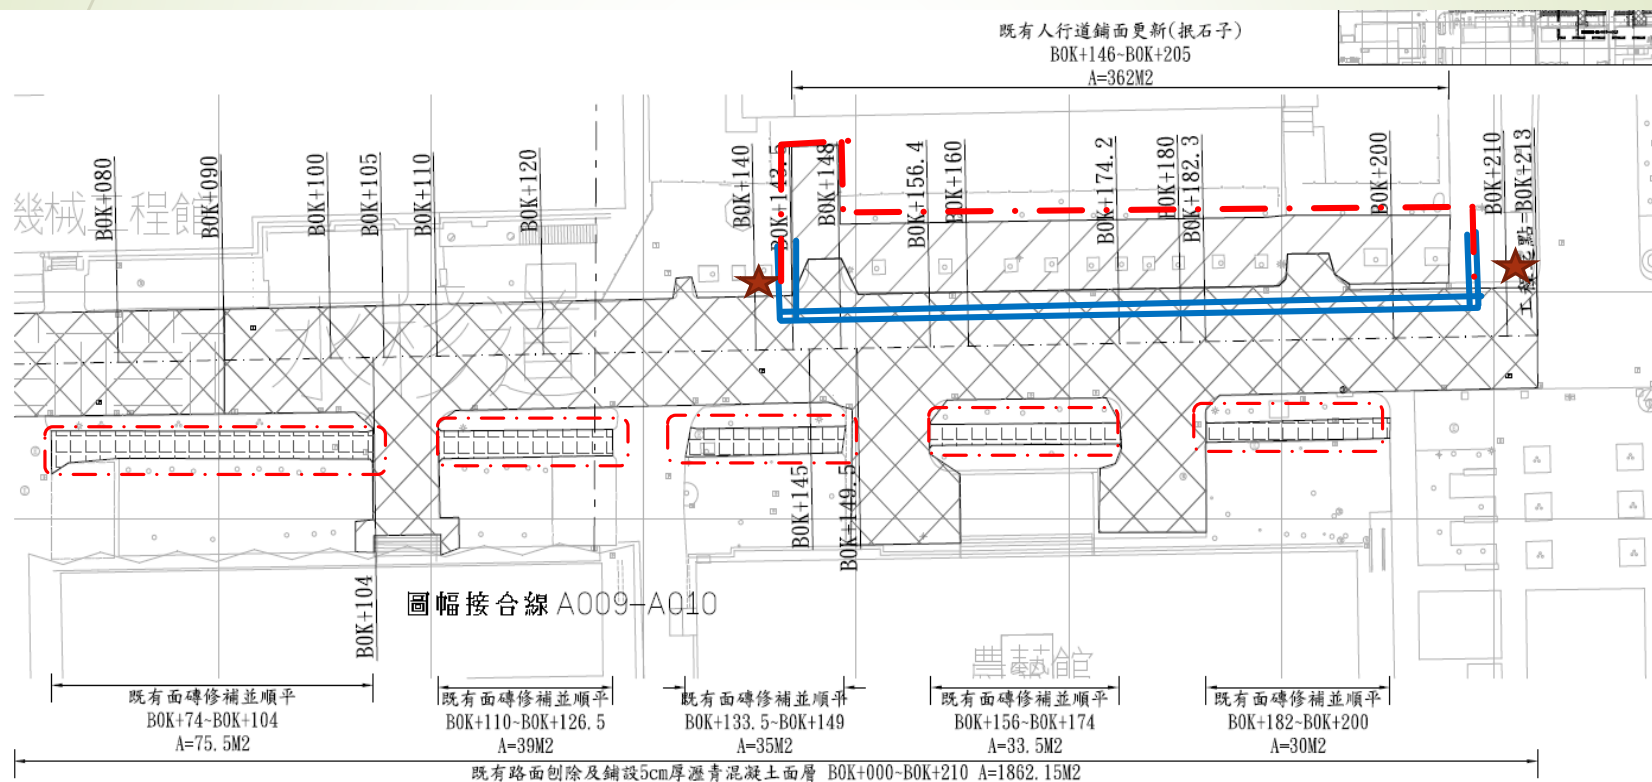

四、交通維持計畫

工區：水杉道工區

既有人行道鋪面更新362M2 09/16~09/24 9天
既有面磚修補並順平 09/16~09/30 15天

施工期間腳踏車停放區臨遷示意圖




四、交通維持計畫

工區：水杉道工區

路基改善769.5M2 11/05~11/09 5天

交維原則：

1. 施工時,採全面封路施工,請用路人改道通行,施工範圍採交通錐圍設。
2. 夜間交通錐加設警示燈保持警示標誌持續運作。
3. 加派指揮人員指導車輛,道路鋪設完成立開放通行。
4. 路基改善時封閉道路,唯進貨車輛,施工時由人員引導或改道由活動中心側邊馬路進入。

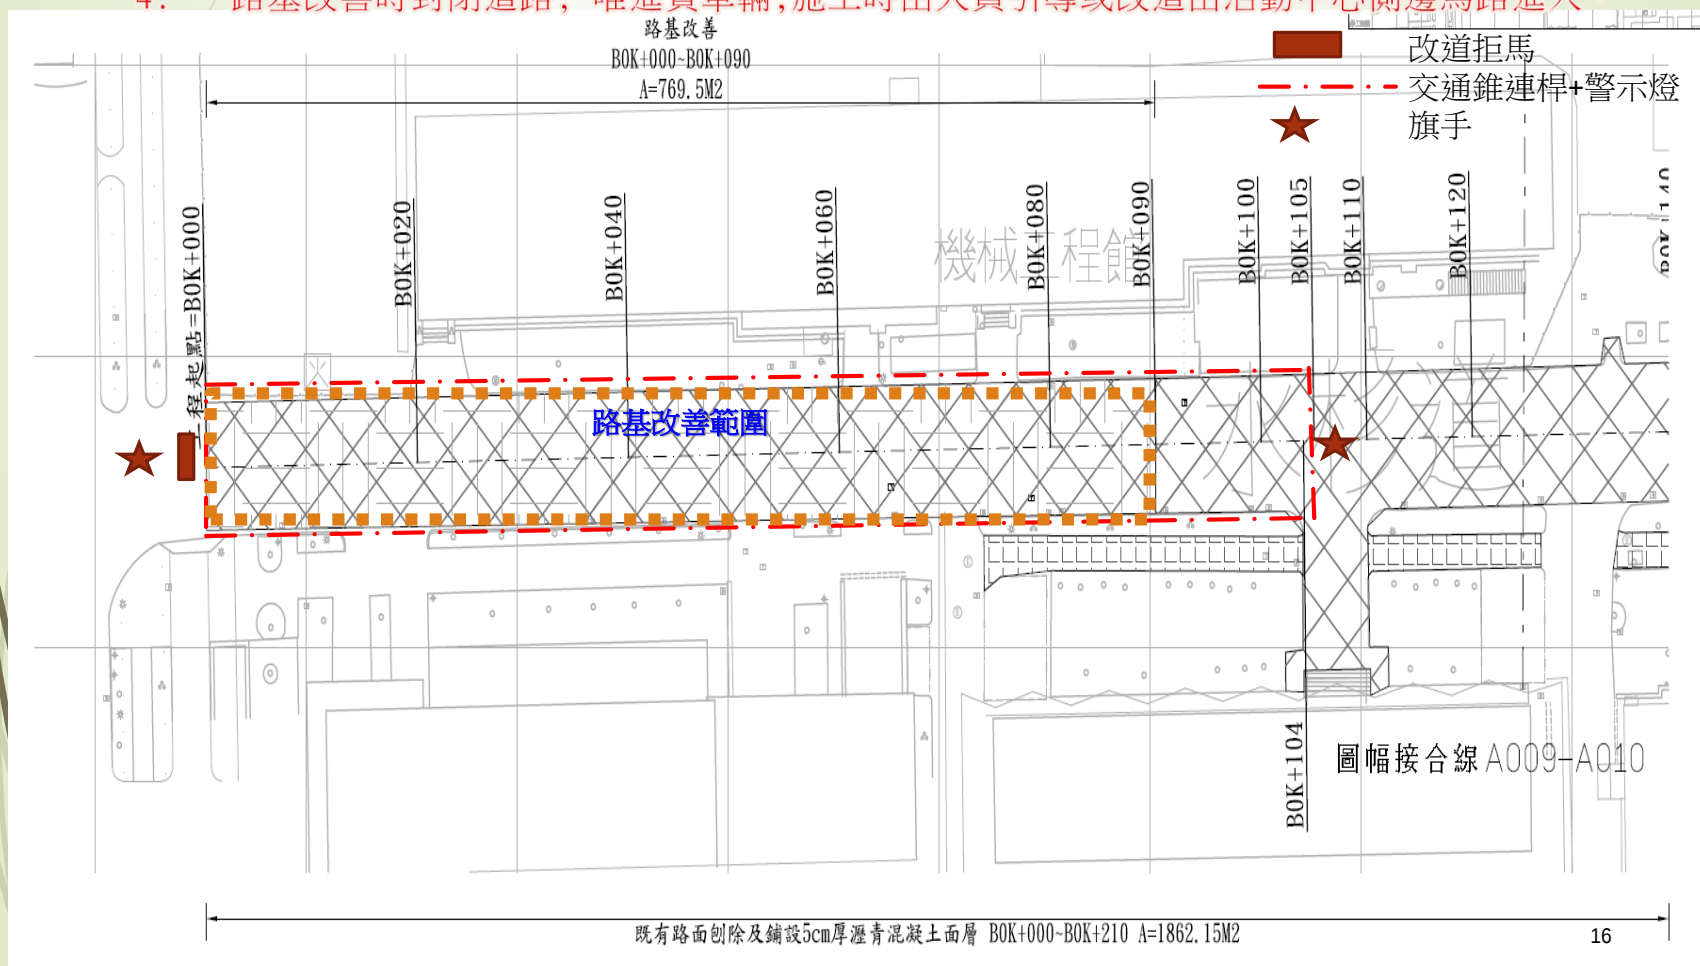

四、交通維持計畫


工區：女九餐廳旁道路及水杉道工區

全區 AC刨鋪3558.62M² 11/10~11/11 2天

交維原則：

1. 夜間刨除時,學生及教授通行需求較少,採全面封路施工。
2. 採交通錐圍設。
3. 夜間交通錐加設警示燈保持警示標誌持續運作。
4. 加派指揮人員指導車輛。
5. 刨除順序: 1.水杉道, 2.女九餐廳旁道路
6. 道路鋪設完成立開放通行

--- 交通錐連桿+警示燈
★ 旗手

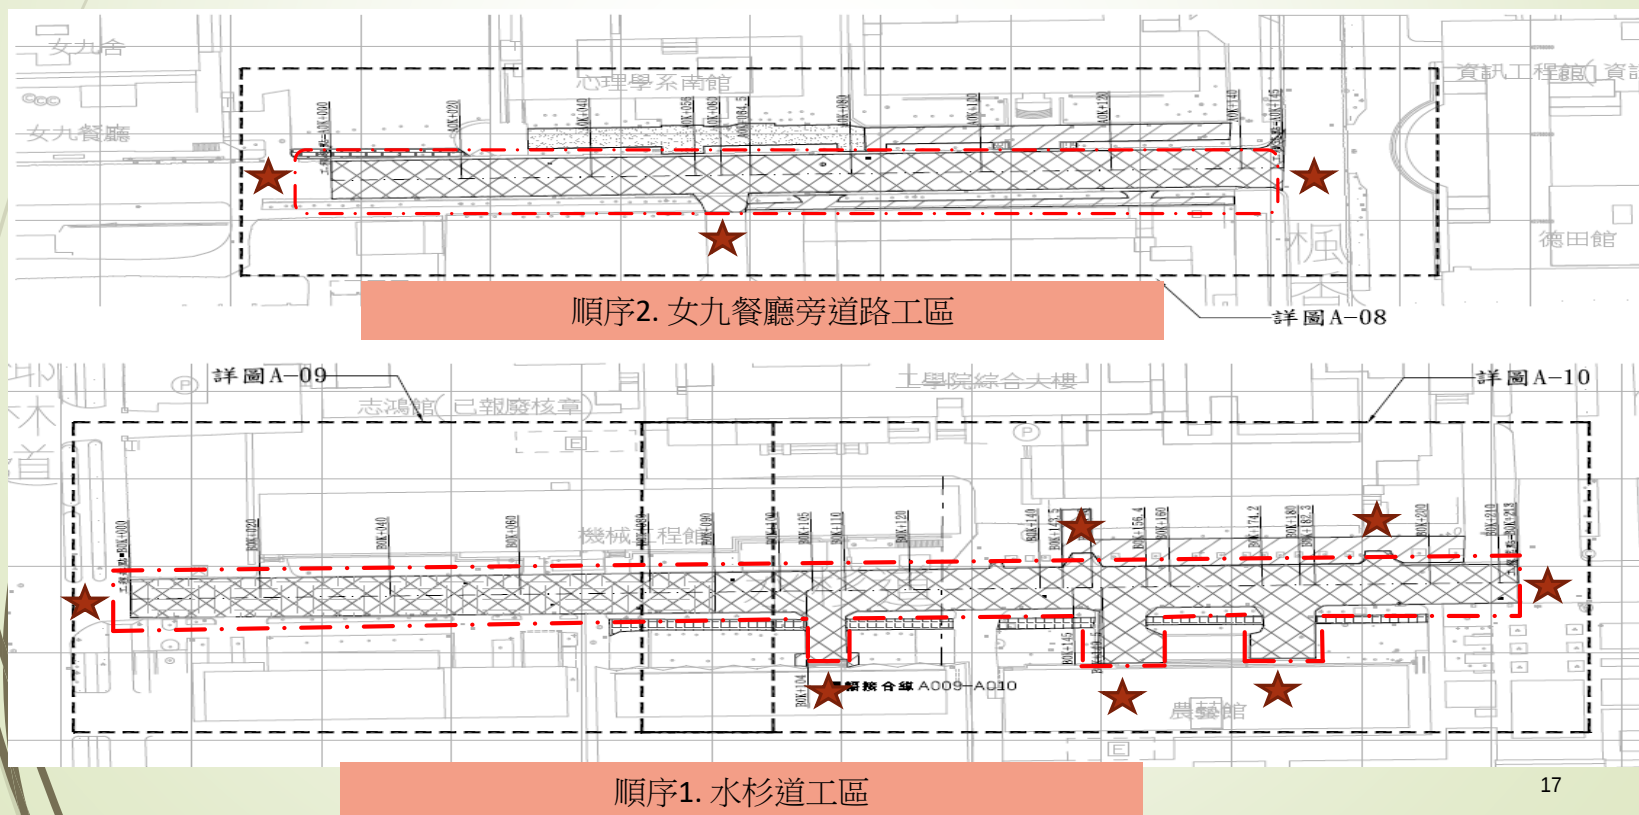

報告完畢
敬請指教

