


註：○內為面積，單位為平方公尺

芝玉路一段57巷7號一樓平面圖

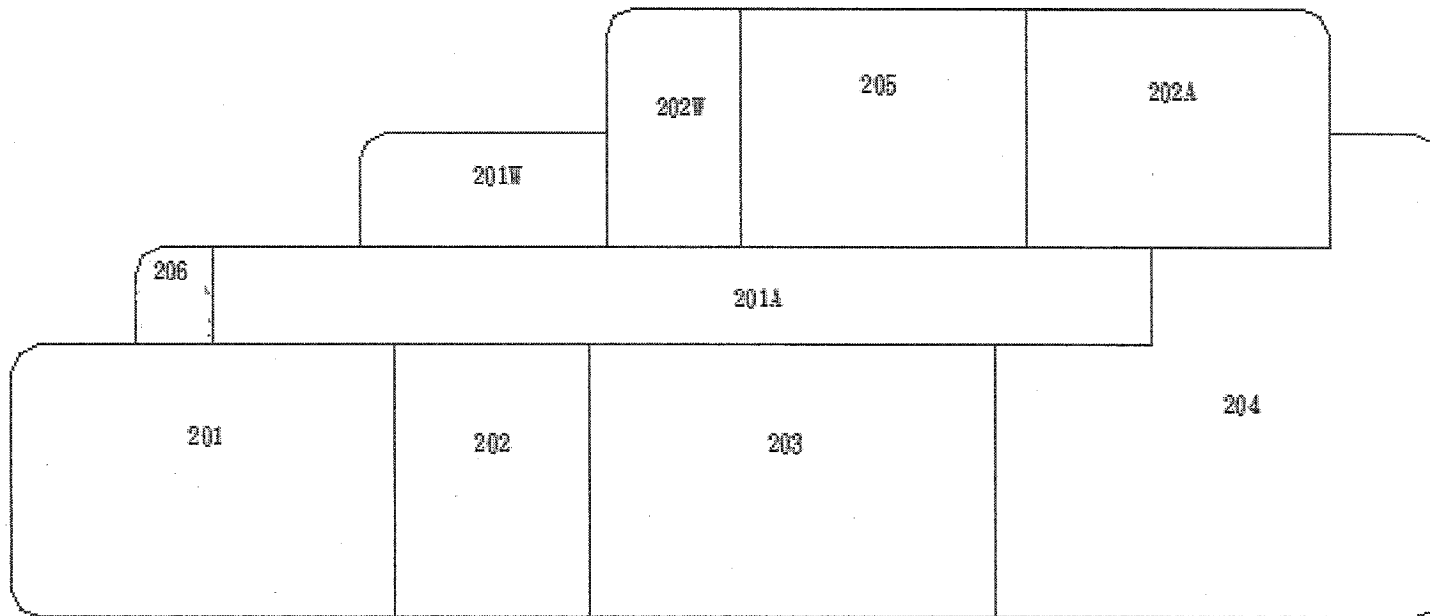

註：( ) 內為面積，單位為平方公尺

芝玉路一段57巷7號二樓平面圖