


1F 講堂 攤位區

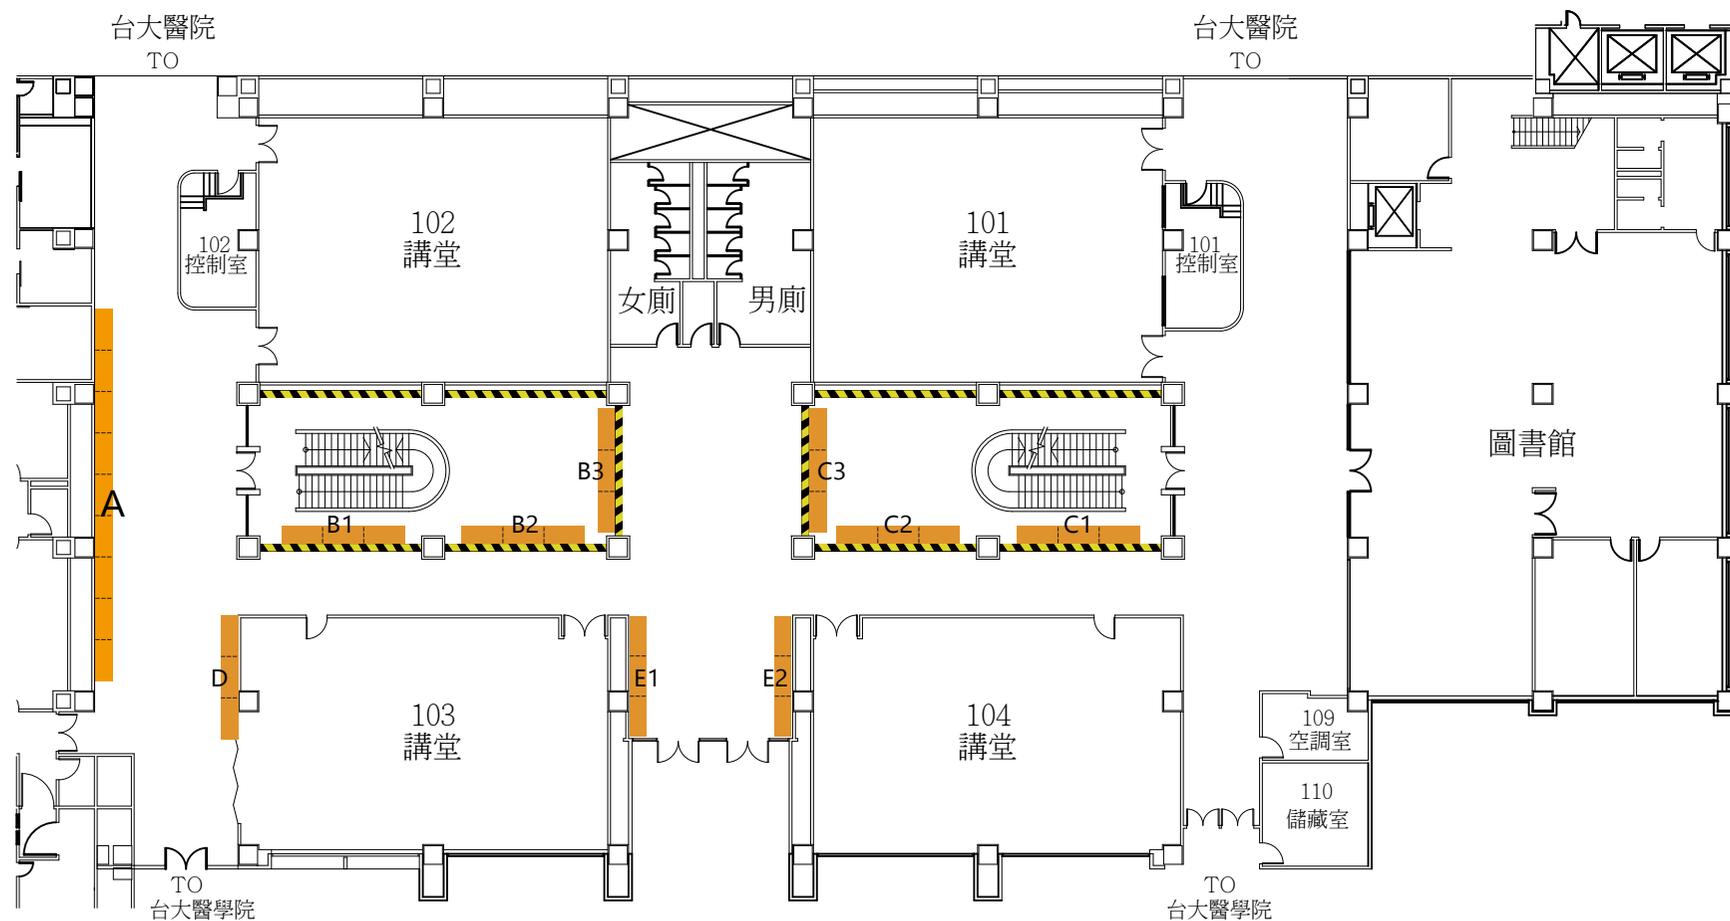

- 攤位範圍:A區1620x120、B~E區540x120。
- 攤位費用:以長度計算(180公分/單位, 寬度120公分/高度230公分 內為原則)。
-  :防火安全門下嚴禁擺放。
- 借用B/C區者, 該區桌、椅如需移動請洽講堂管理員, 並於使用後復原。
- 請保持走道暢通。

