



1F 講堂 攤位區

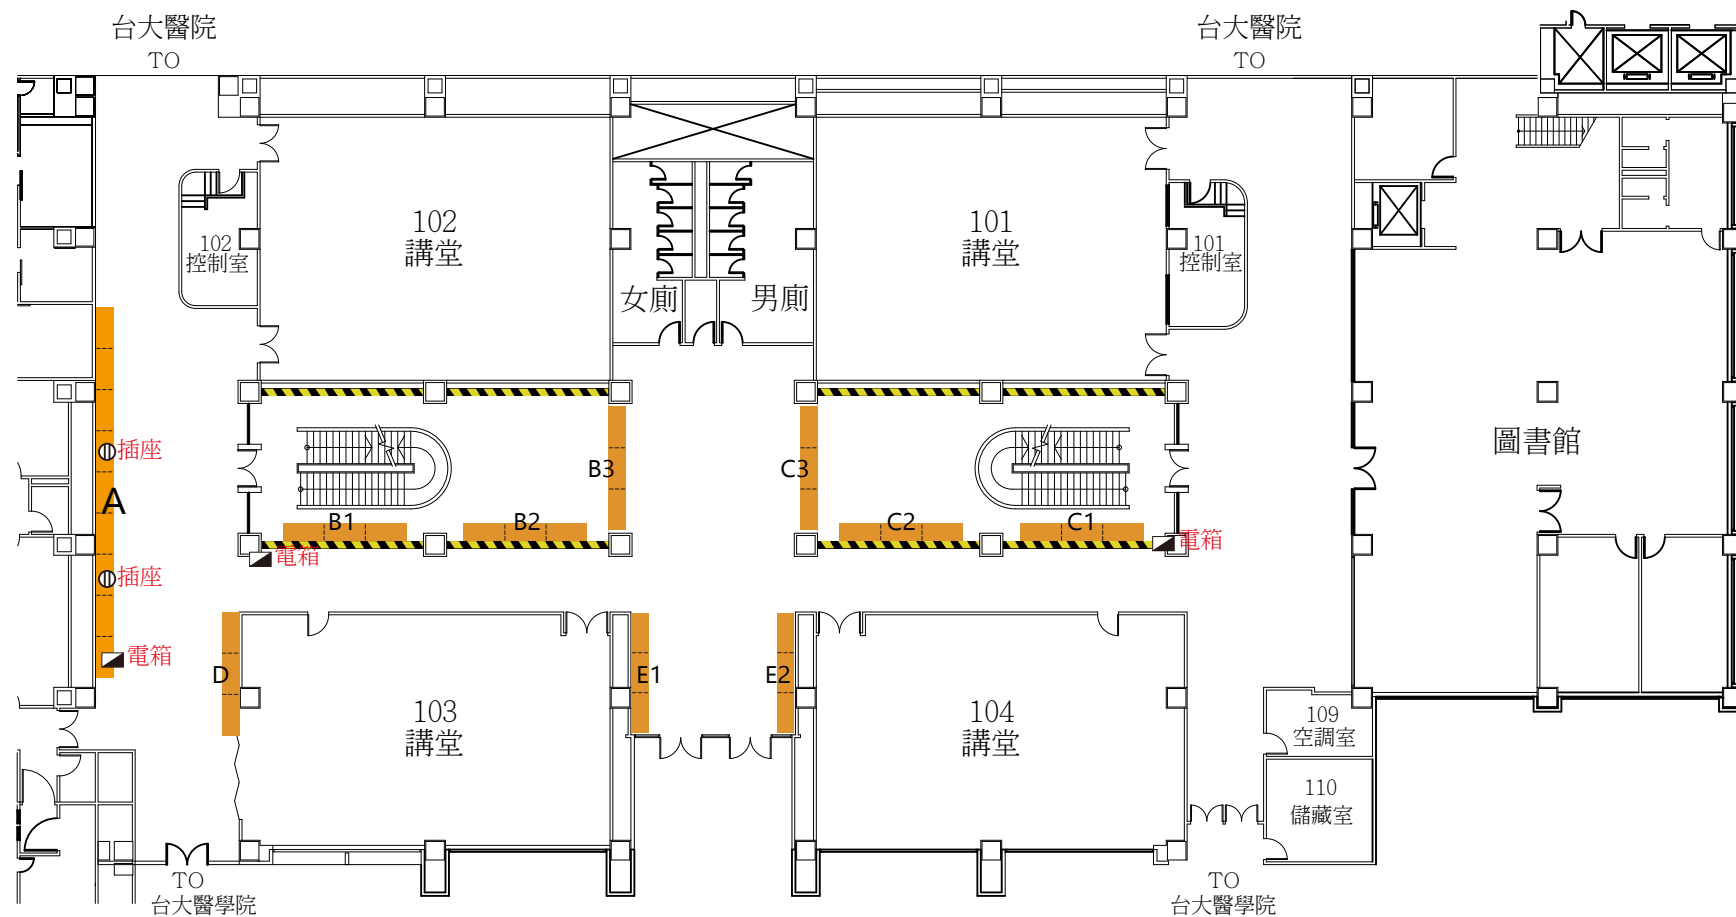

- 攤位範圍:A區1620x120、B~E區540x120。
- 攤位費用:以長度計算(180公分/單位,寬度以不超過120公分為原則)。
-  :防火安全門下嚴禁擺放。
- 借用B/C區者,該區桌、椅如需移動請洽講堂管理員,並於使用後復原。
- 請保持走道暢通。

