


講堂區 1 樓攤位區

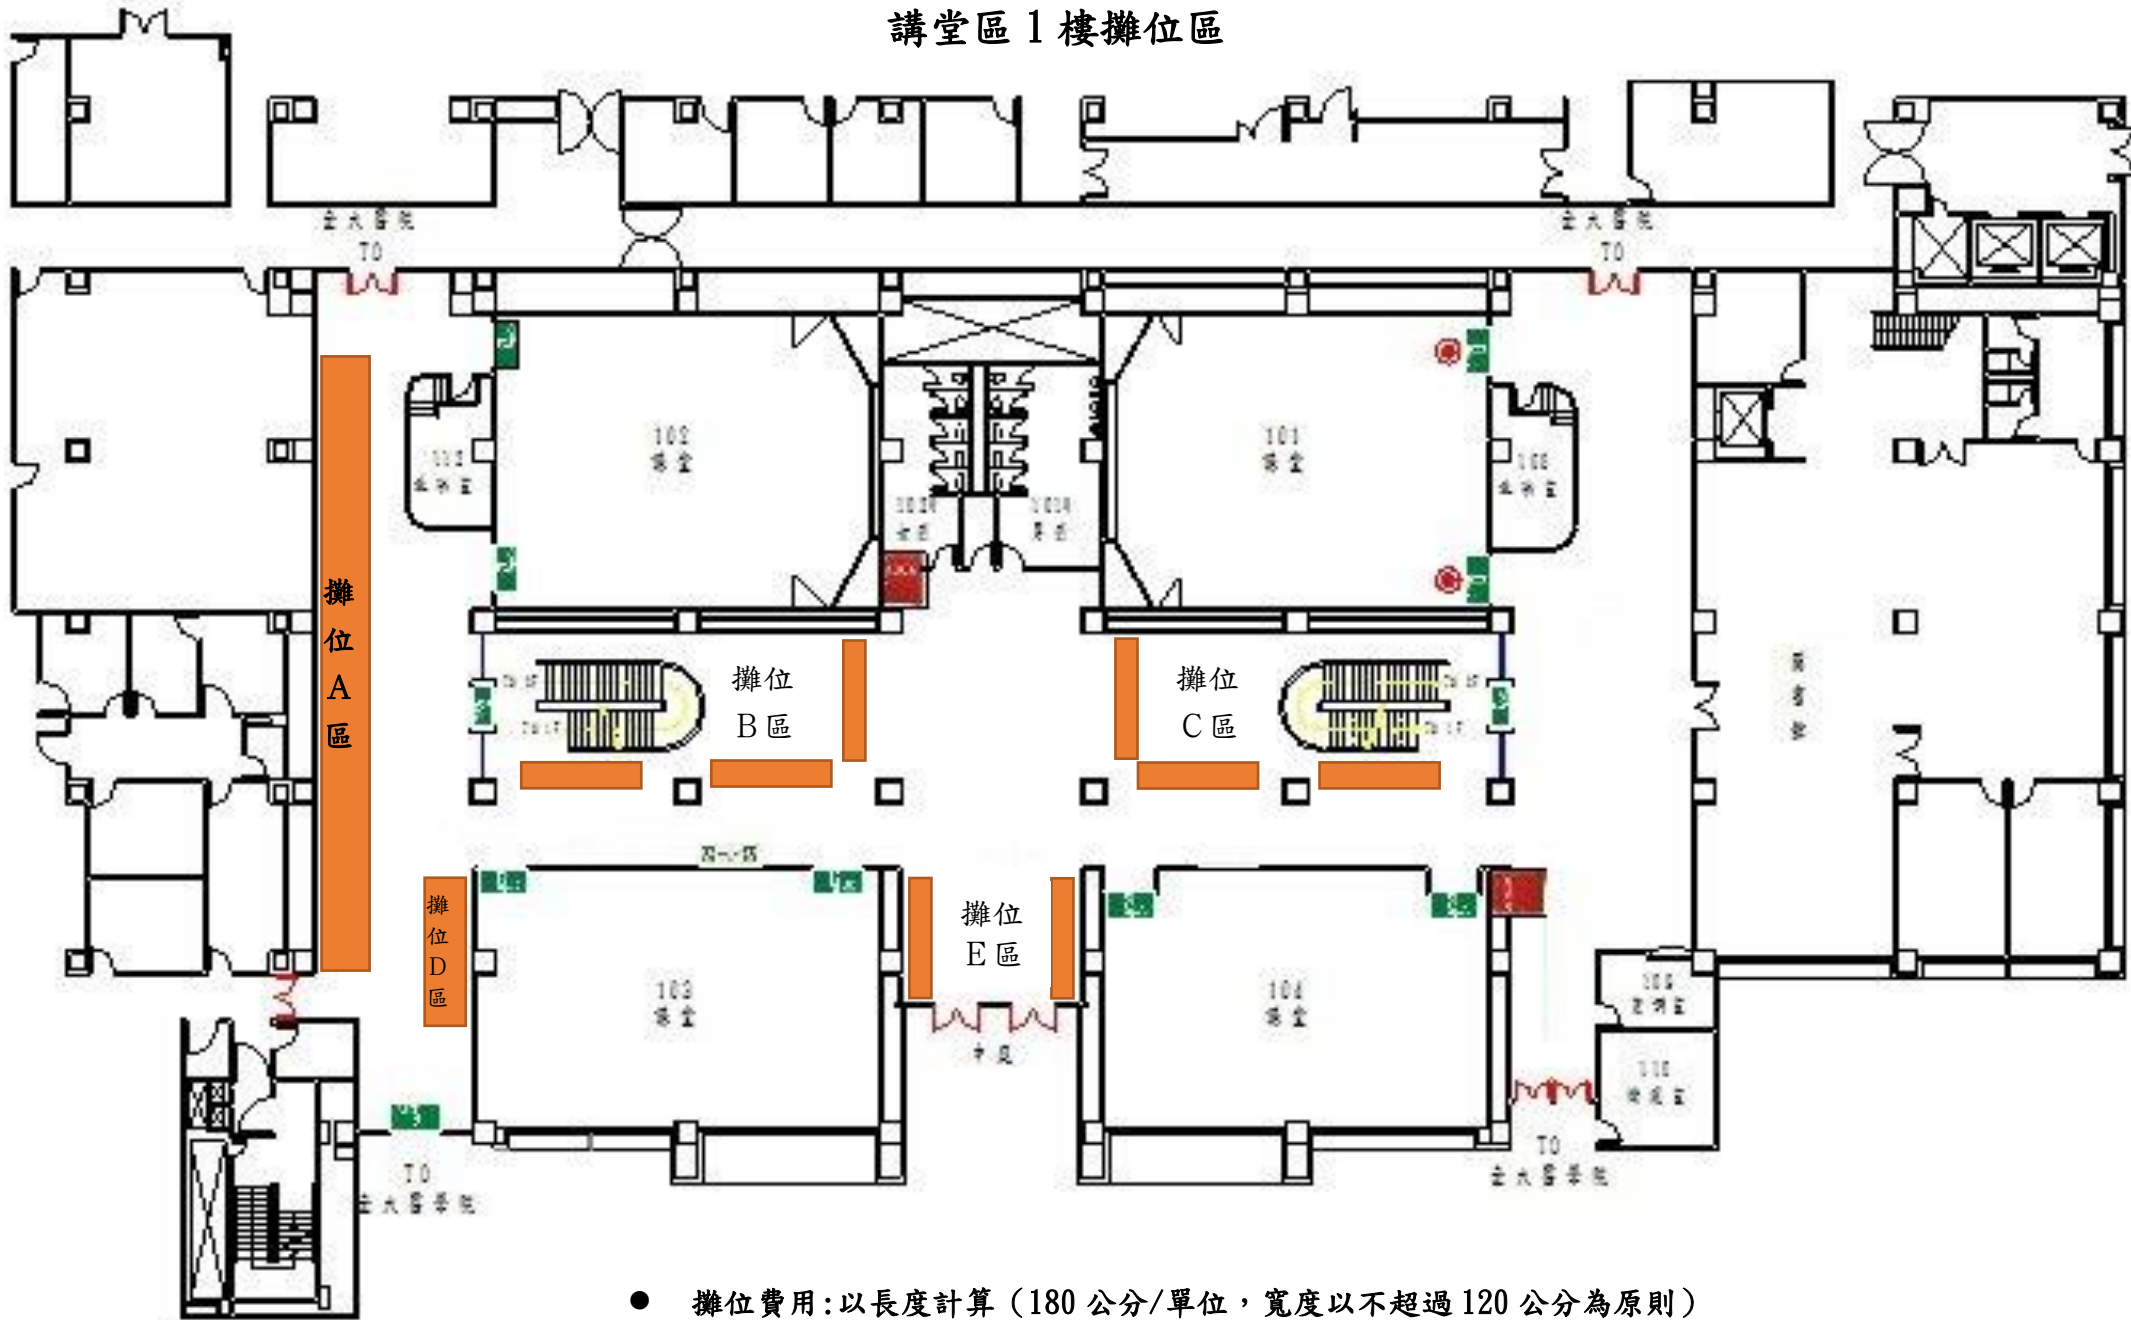

- 攤位費用:以長度計算 (180 公分/單位, 寬度以不超過 120 公分為原則)
- 借用 B/C 區者, 該區桌、椅由借用單位負責搬移及復原(搬移之桌、椅放置地點請洽本院講堂管理員)。